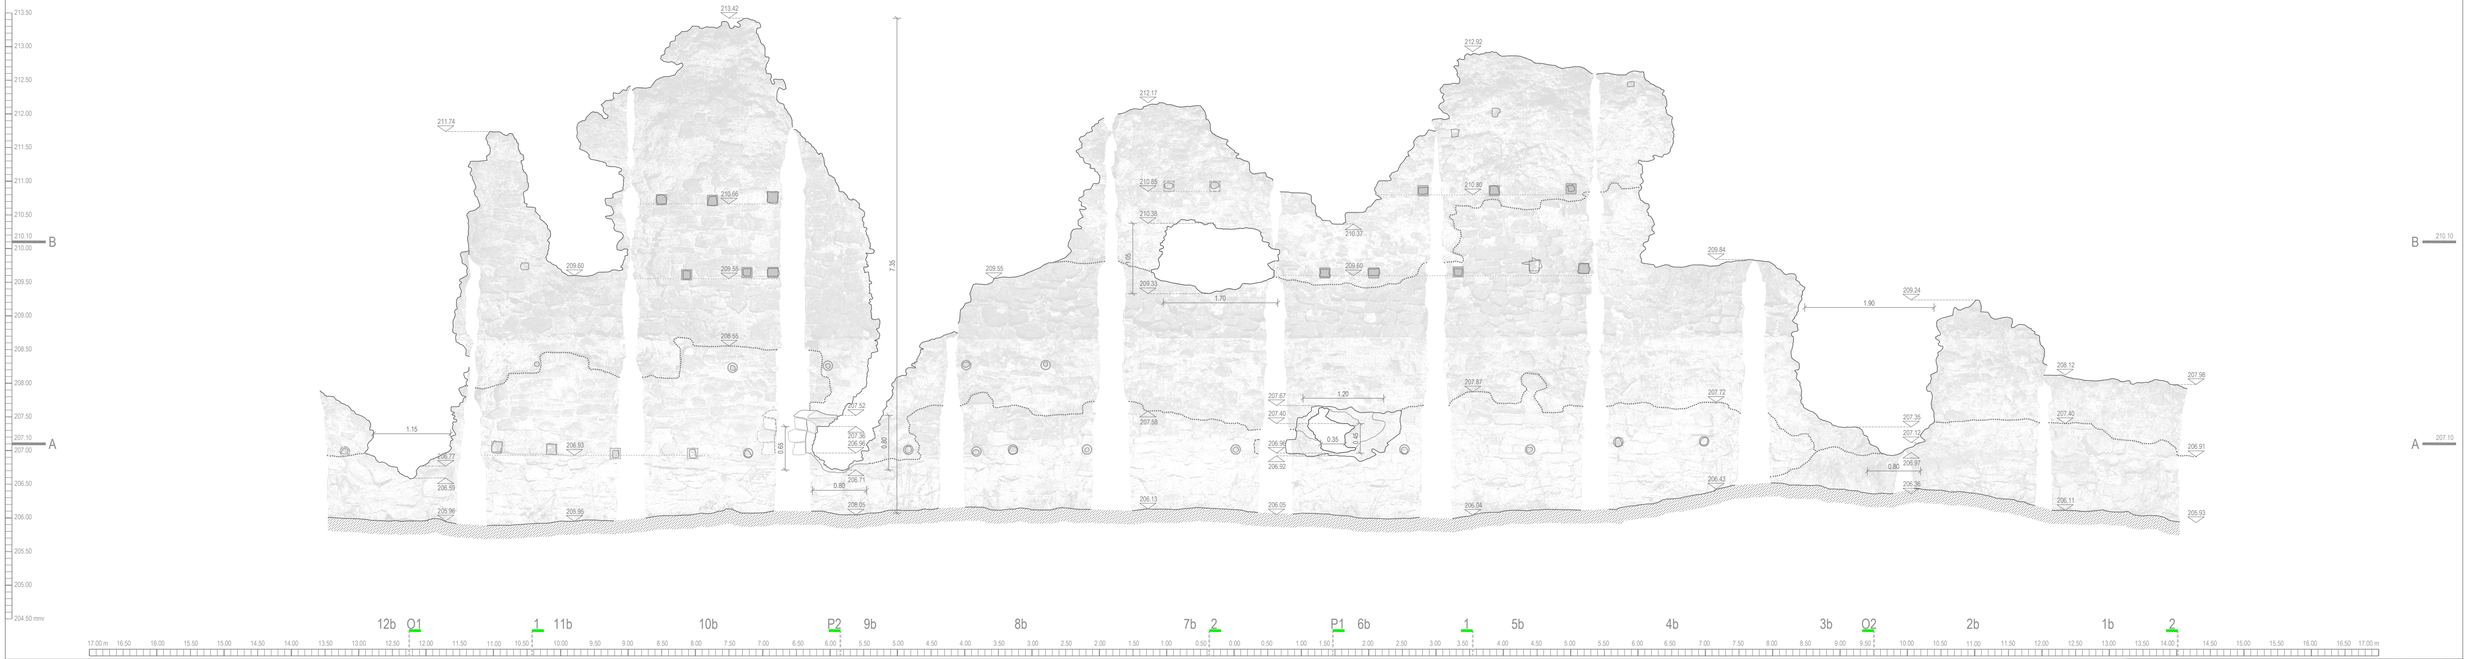

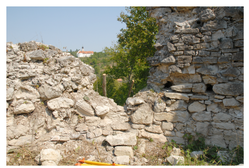

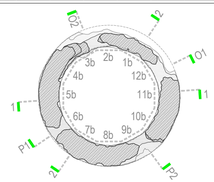

Geodetska izmjera - 3D lasersko skeniranje

Naručitelj: Hrvatski restauratorski zavod

Projekt: Snimak postojećeg stanja | M: 1:50

HRVATSKI ČUNTIĆ, UTVRDA ČUNTIĆ

PROČELJA: RAZVIJENO UNUTRAŠNJE PROČELJE

Voditelj projekta:	Suradnica:
Zlatan Novak, dipl.ing.geod.	Tihana Posavec, dipl.ing.arh.
Oznaka: 21112 Izmjera: 2012.	Izrada: VEKTRA varaždin