



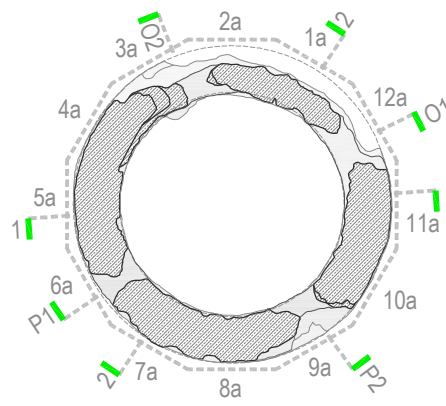

Geodetska izmjera - 3D lasersko skeniranje	
Naručitelj: Hrvatski restauratorski zavod	
Projekt: Snimak postojećeg stanja	Mj: 1:50
HRVATSKI ČUNTIĆ, UTVRDA ČUNTIĆ	
PROČELJA: RAZVIJENO VANJSKO PROČELJE	
Voditelj projekta: Zlatan Novak, dipl.ing.geod.	Suradnica: Tihana Posavec, dipl.ing.arh.
Oznaka: 21112 Izmjerna: 2012.	Izrada:

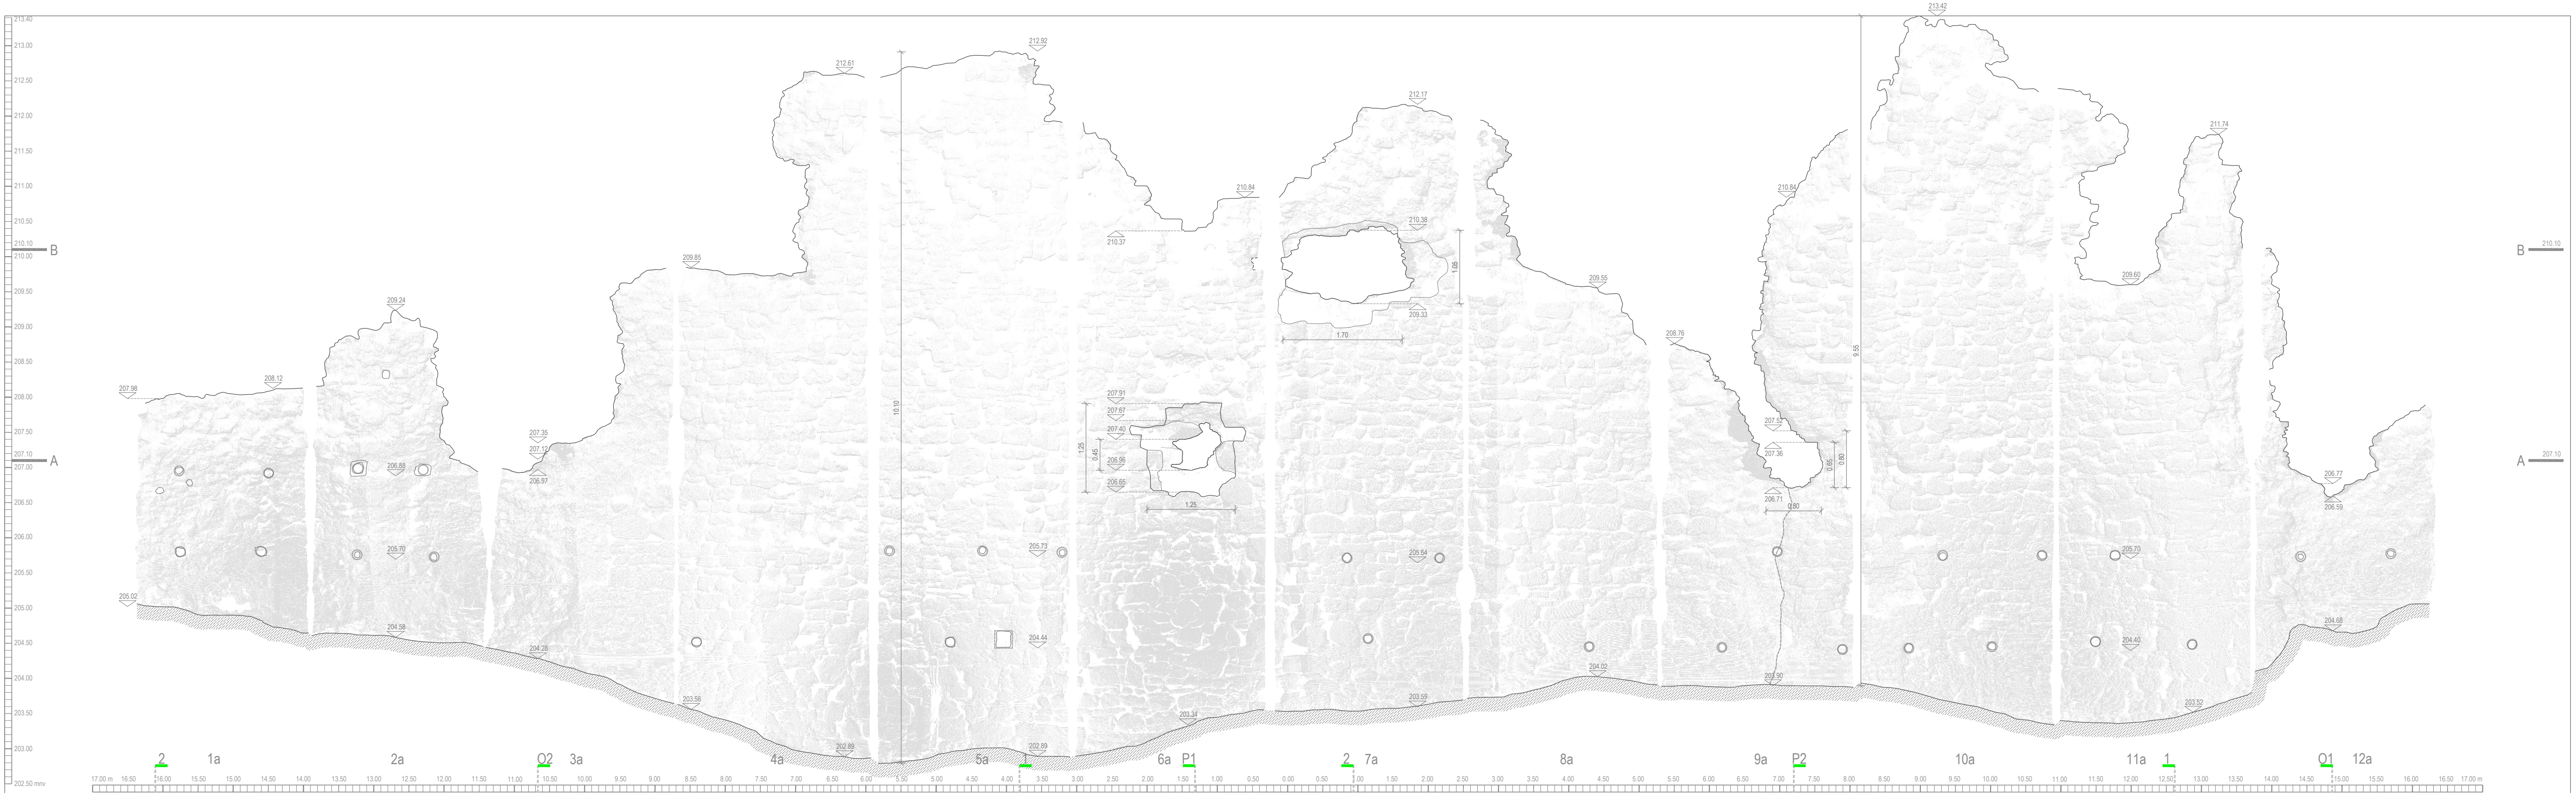